



Pianta Piano 2

- 1 DISIMPEGNO
- 2 RIPOSTIGLIO
- 2' RIPOSTIGLIO
- 3 LOCALE SGOMBERO
- 4 TERRAZZO App. 4
- 5 TERRAZZO App. 5
- 6 TERRAZZO App. 6

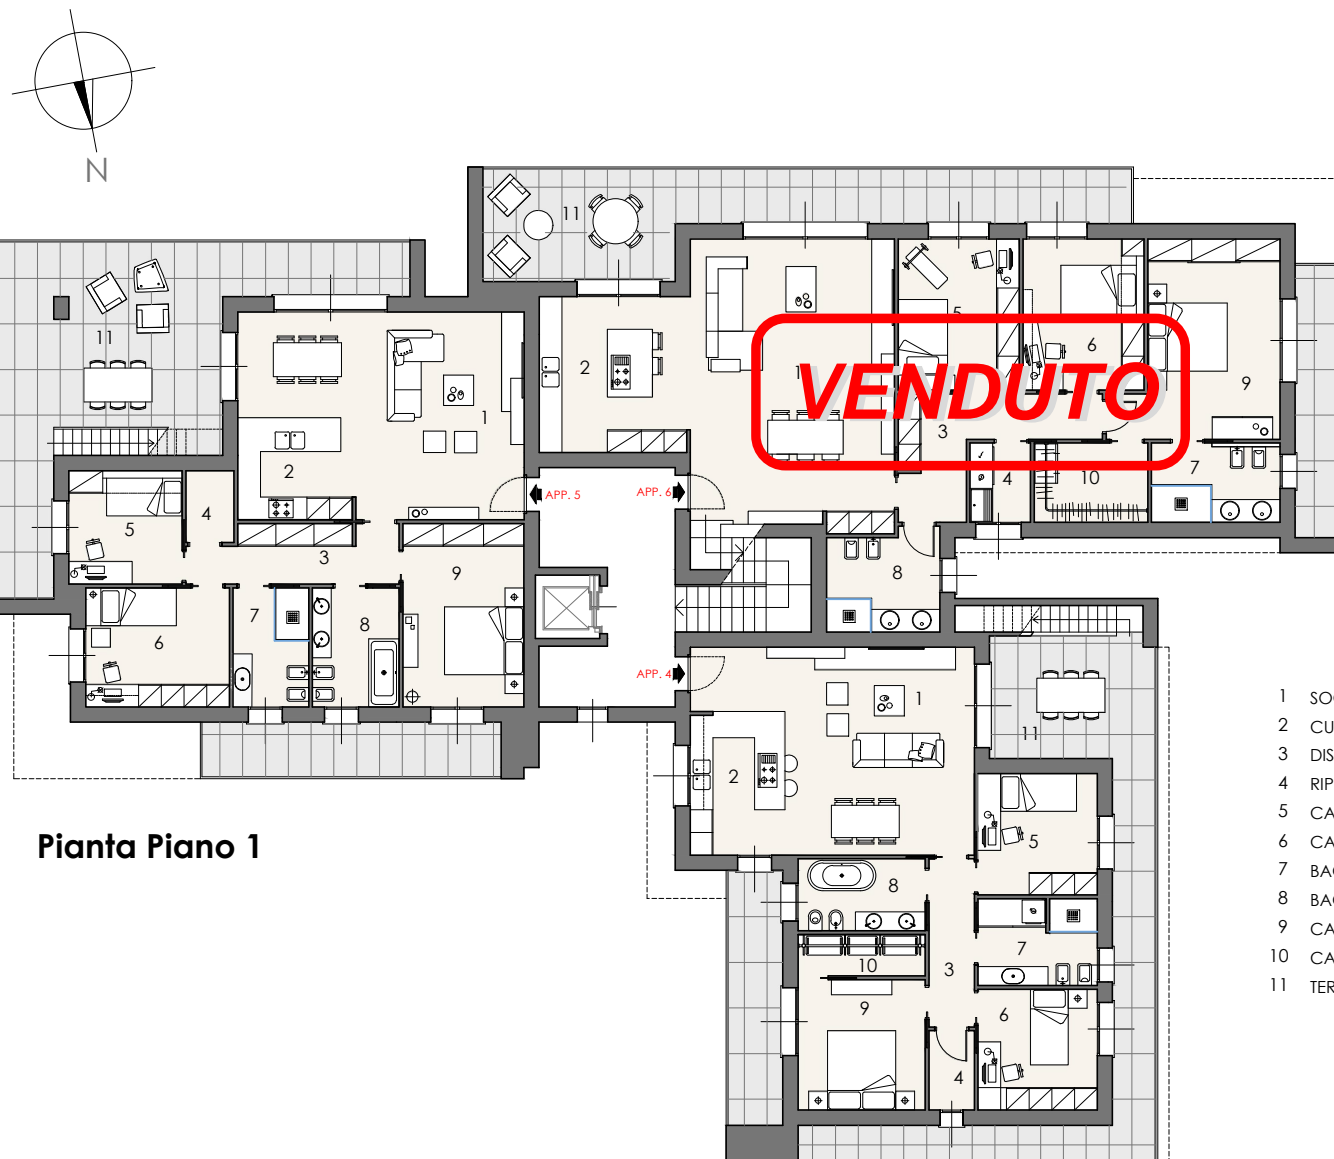

Pianta Piano 1

- 1 SOGGIORNO
- 2 CUCINA
- 3 DISIMPEGNO
- 4 RIPOSTIGLIO
- 5 CAMERA 1L
- 6 CAMERA 1L
- 7 BAGNO
- 8 BAGNO
- 9 CAMERA 2L
- 10 CABINA ARMADIO
- 11 TERRAZZO COPERTO

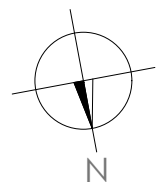

SCALA 1:200