
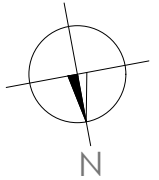


Pianta Piano Terra

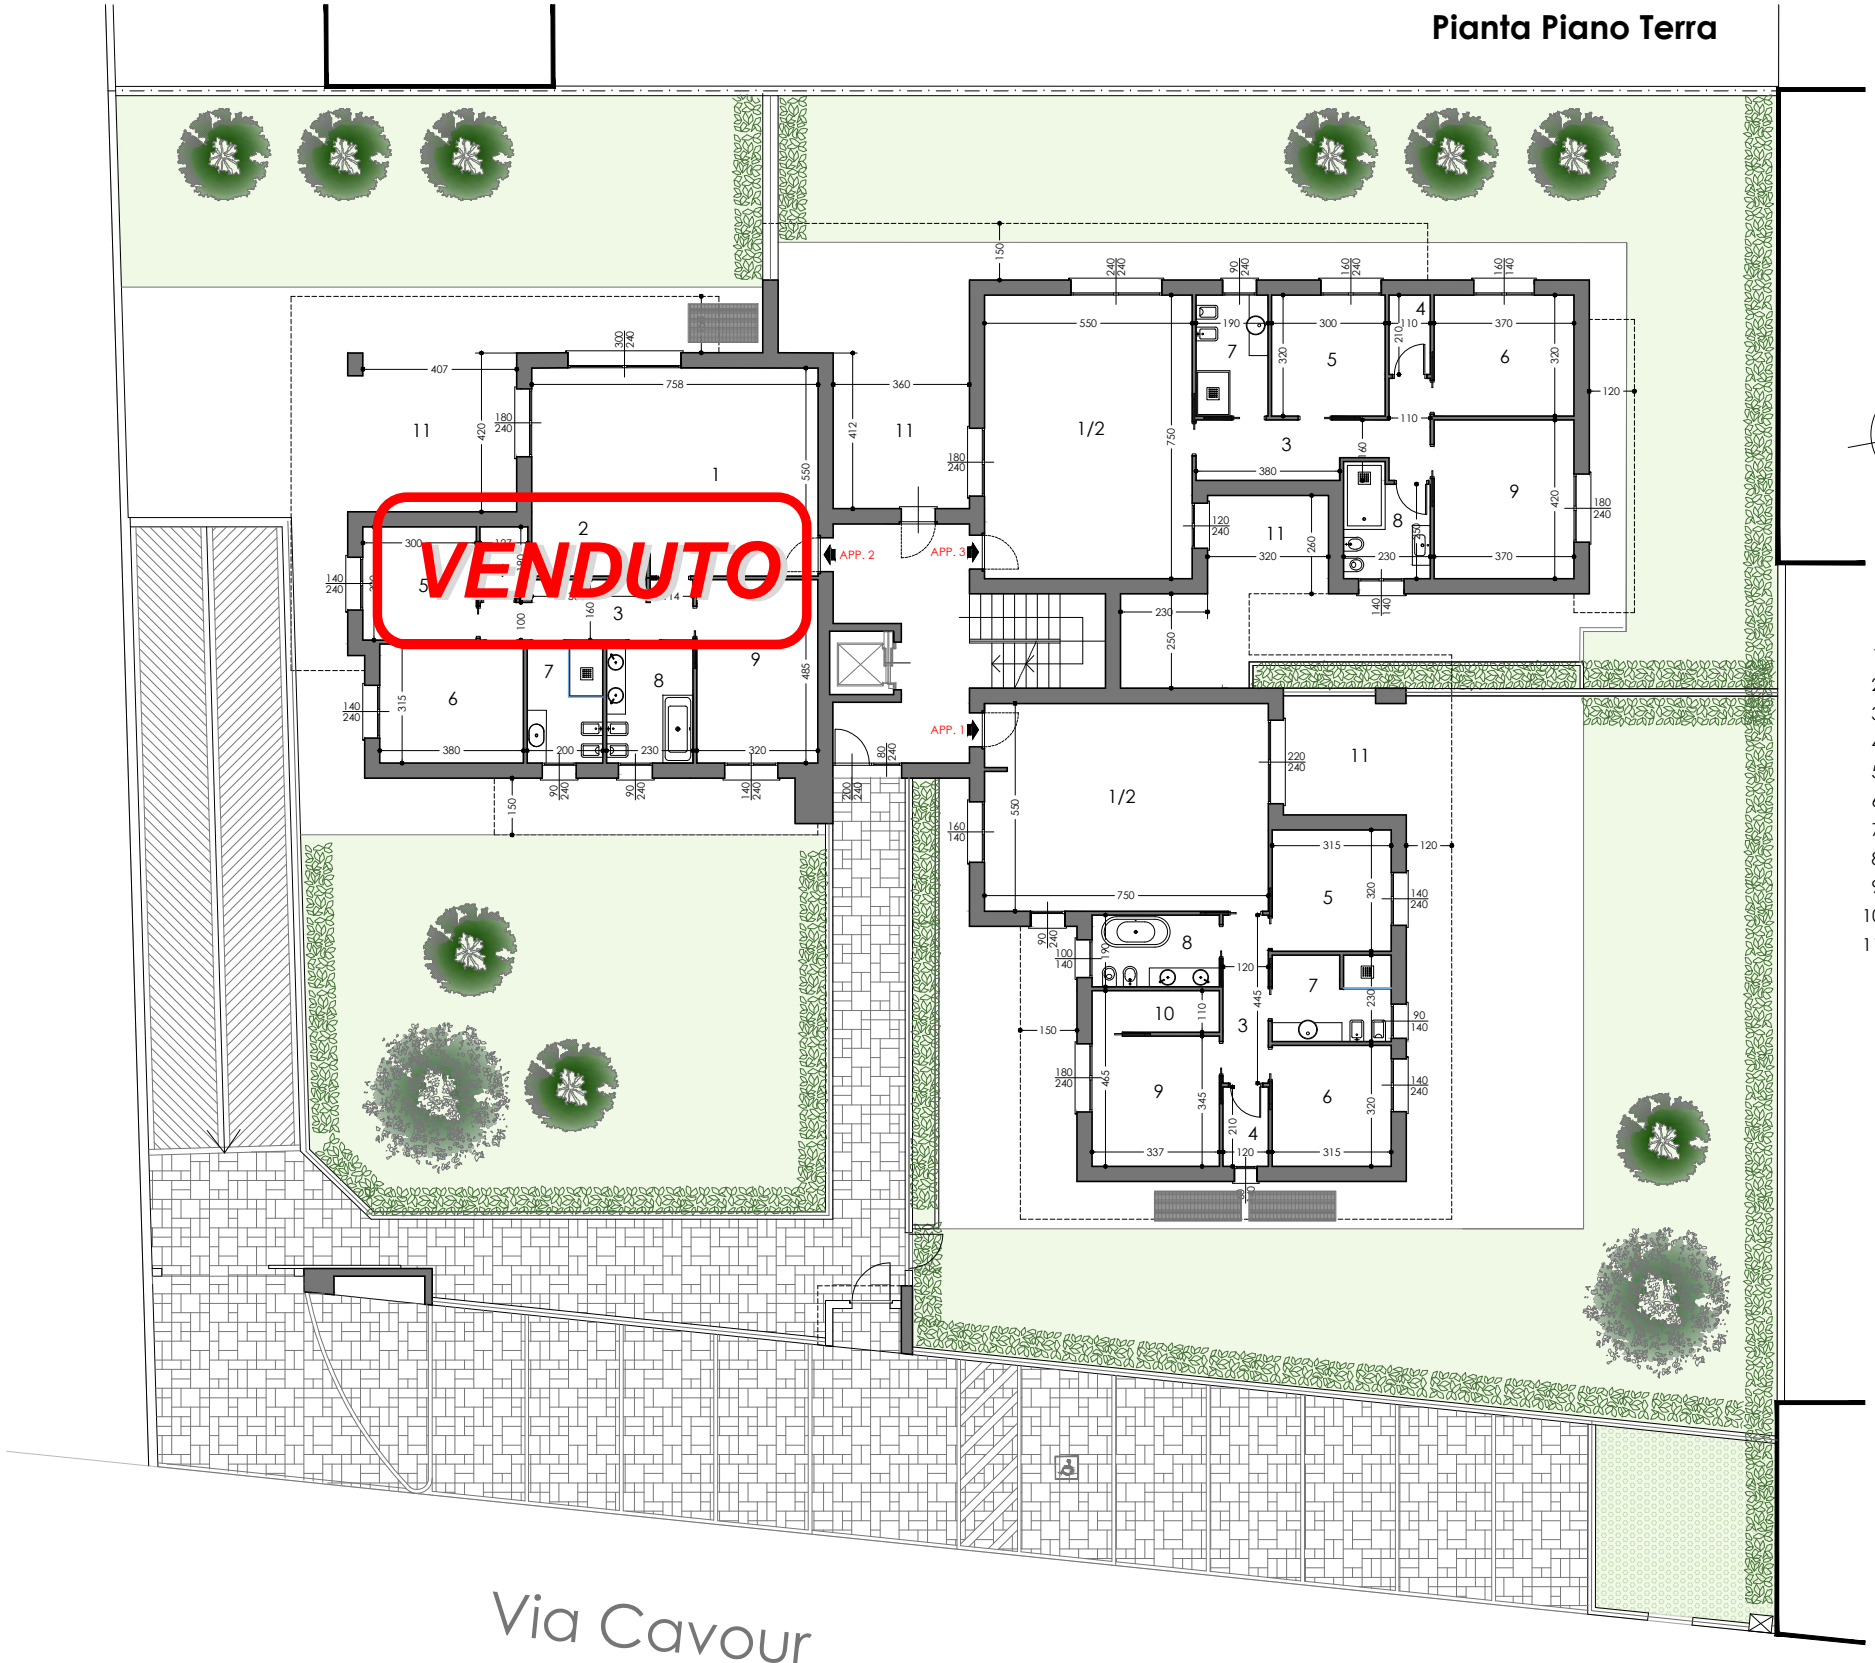

- 1 SOGGIORNO
- 2 CUCINA
- 3 DISIMPEGNO
- 4 RIPOSTIGLIO
- 5 CAMERA 1L
- 6 CAMERA 1L
- 7 BAGNO
- 8 BAGNO
- 9 CAMERA 2L
- 10 CABINA ARMADIO
- 11 PORTICO

Via Cavour

SCALA 1:200



Cristina Zucchetti
 ARCHITETTO
 via V. Bellini, 6
 VANZAGHELLO
 20020 (Mi)
 cell. 333/4764000
 cristina.zucchetti@virgilio.it