


**NOTA:** Tunnel Solare per illuminazione bagno  
Piano Terra risulta una proposta progettuale  
che dovrà essere confermata come extra  
capitolato qualora potenziale acquirente ne  
richieda l'installazione

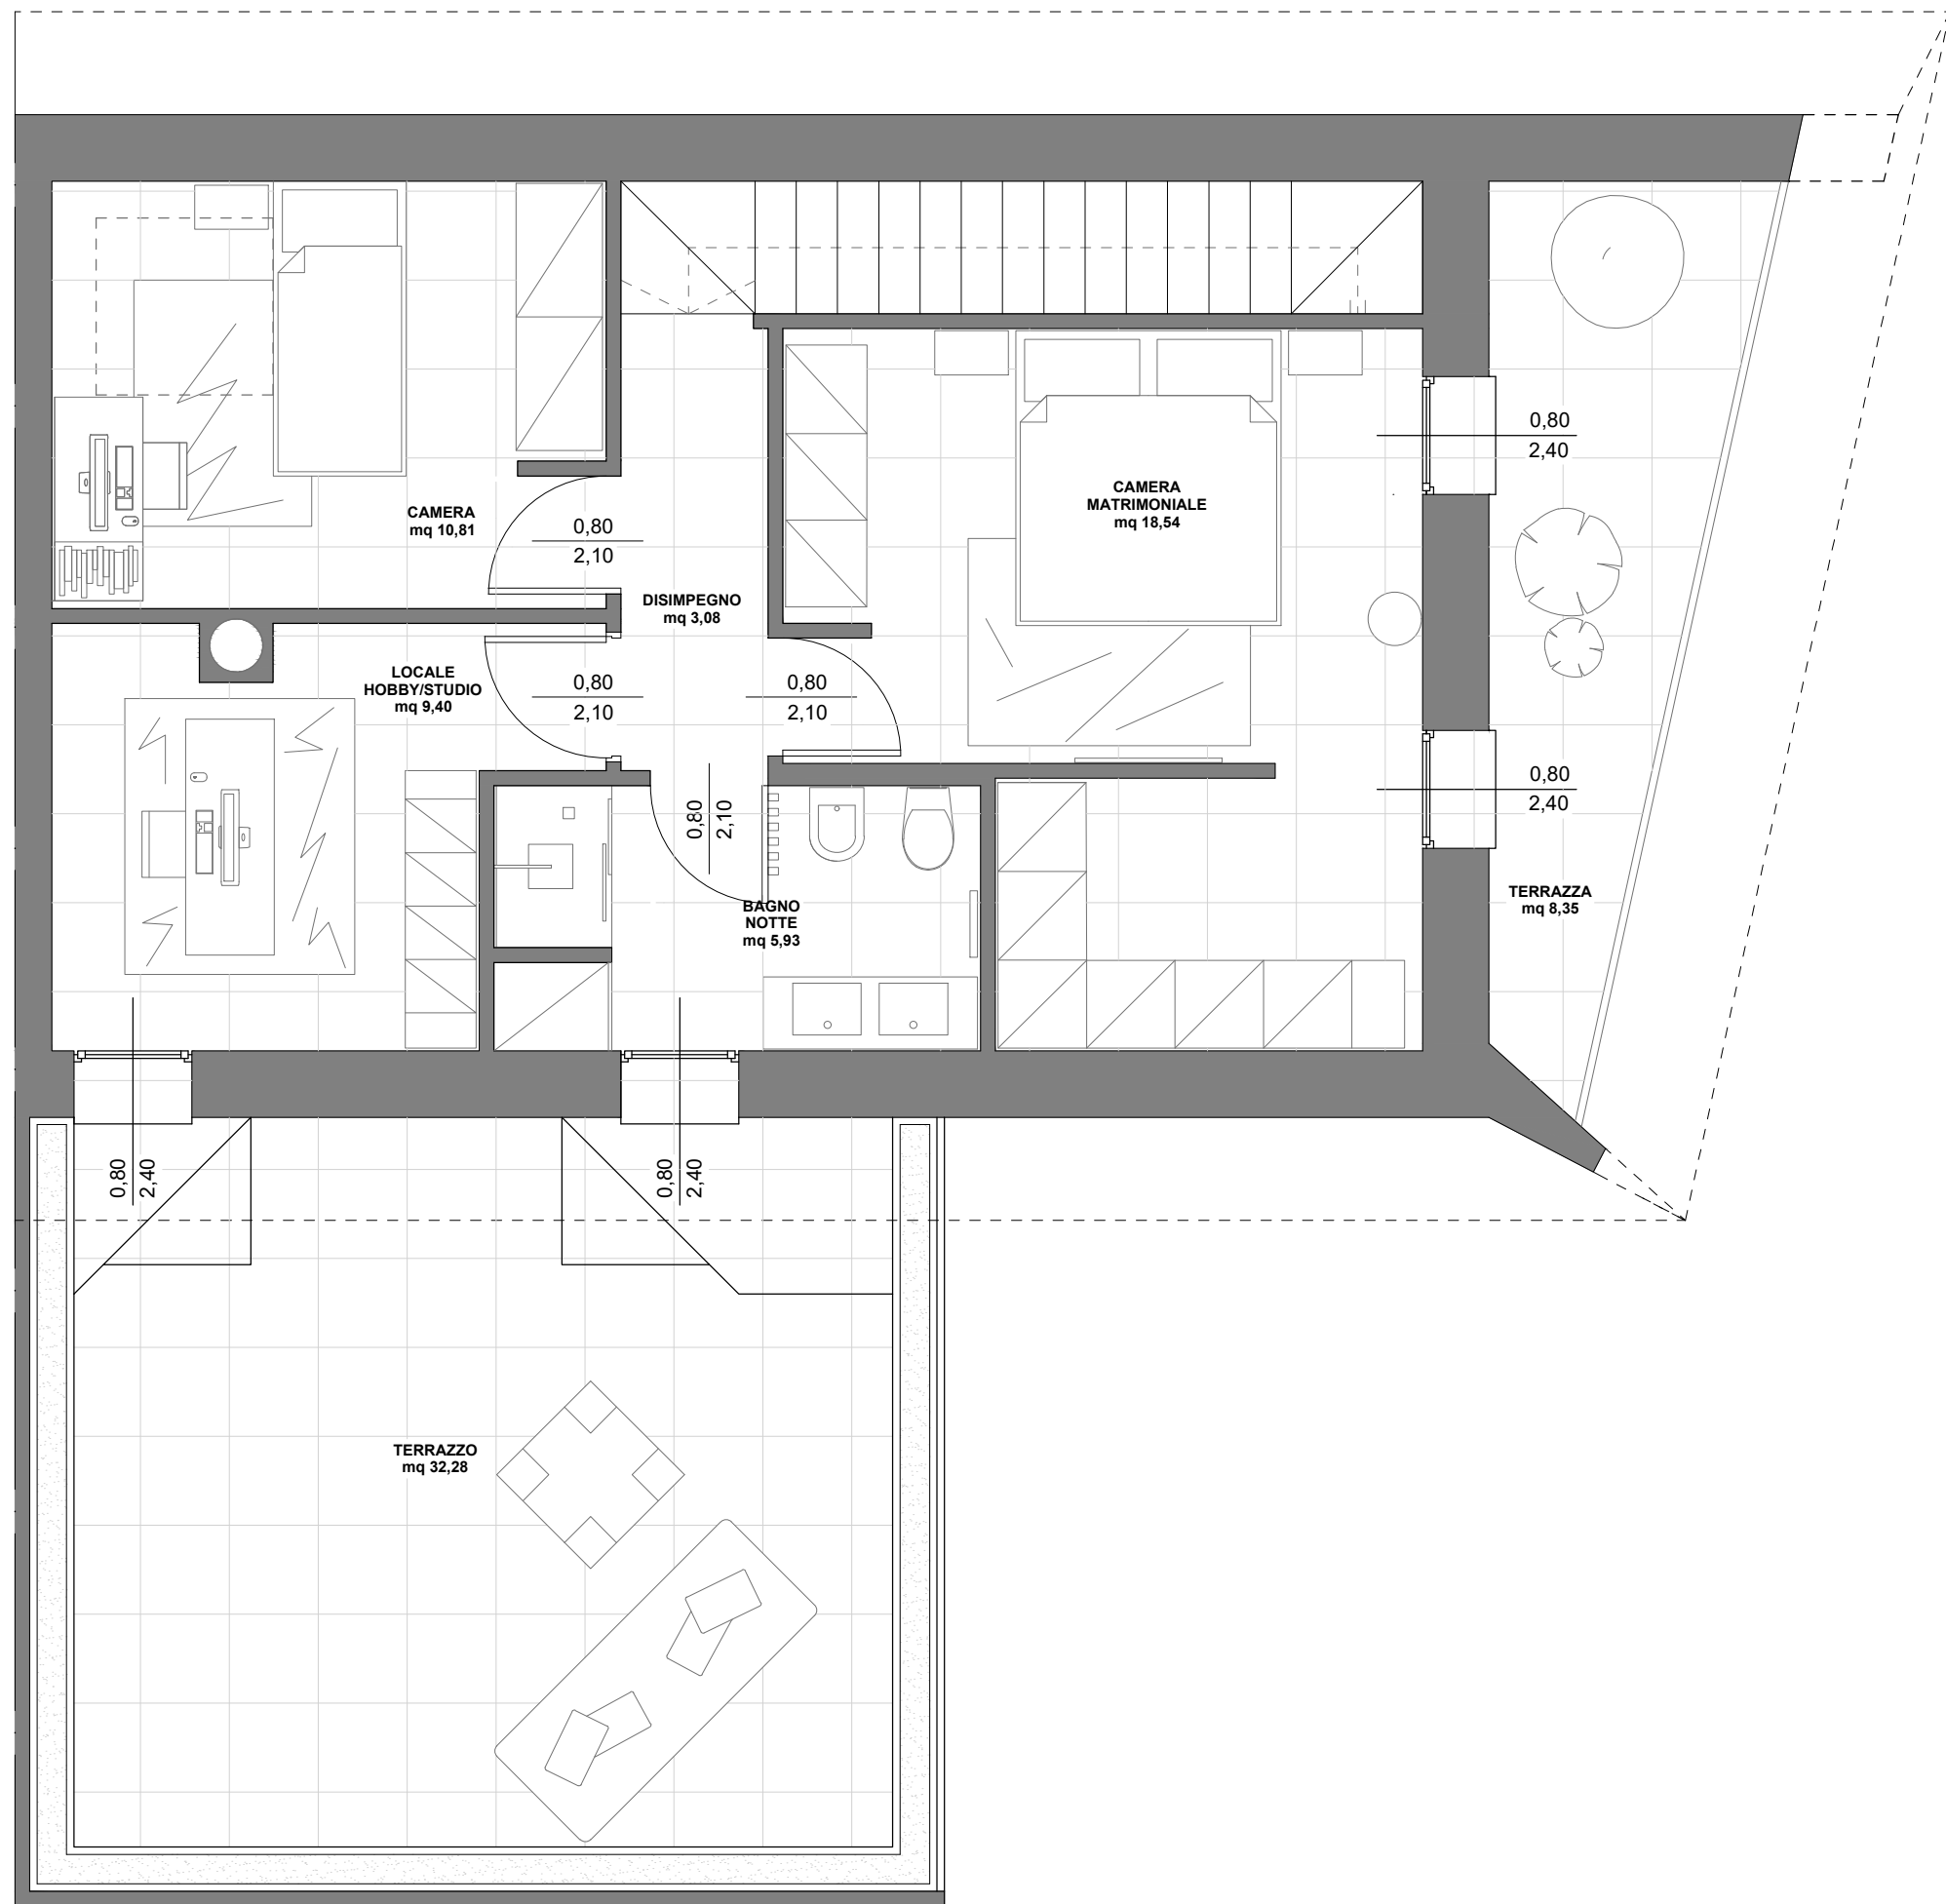

**PROGETTISTA :**  
Arch. Andrea Bernardoni - APPC Varese 2904

**PIANTE DI PROGETTO:**  
Proposta di arredo al Piano Primo dell'unità 4

**RAPPRESENTAZIONE:**  
Scala 1:50

**INTERVENTO IN:**  
Magnago (MI) Via dello Statuto angolo Via Trieste

**INTERVENTO DI:**  
Nuova Costruzione di N° 9 unità immobiliari

**DATA ELABORATO:**  
Gennaio 2024

**A1**