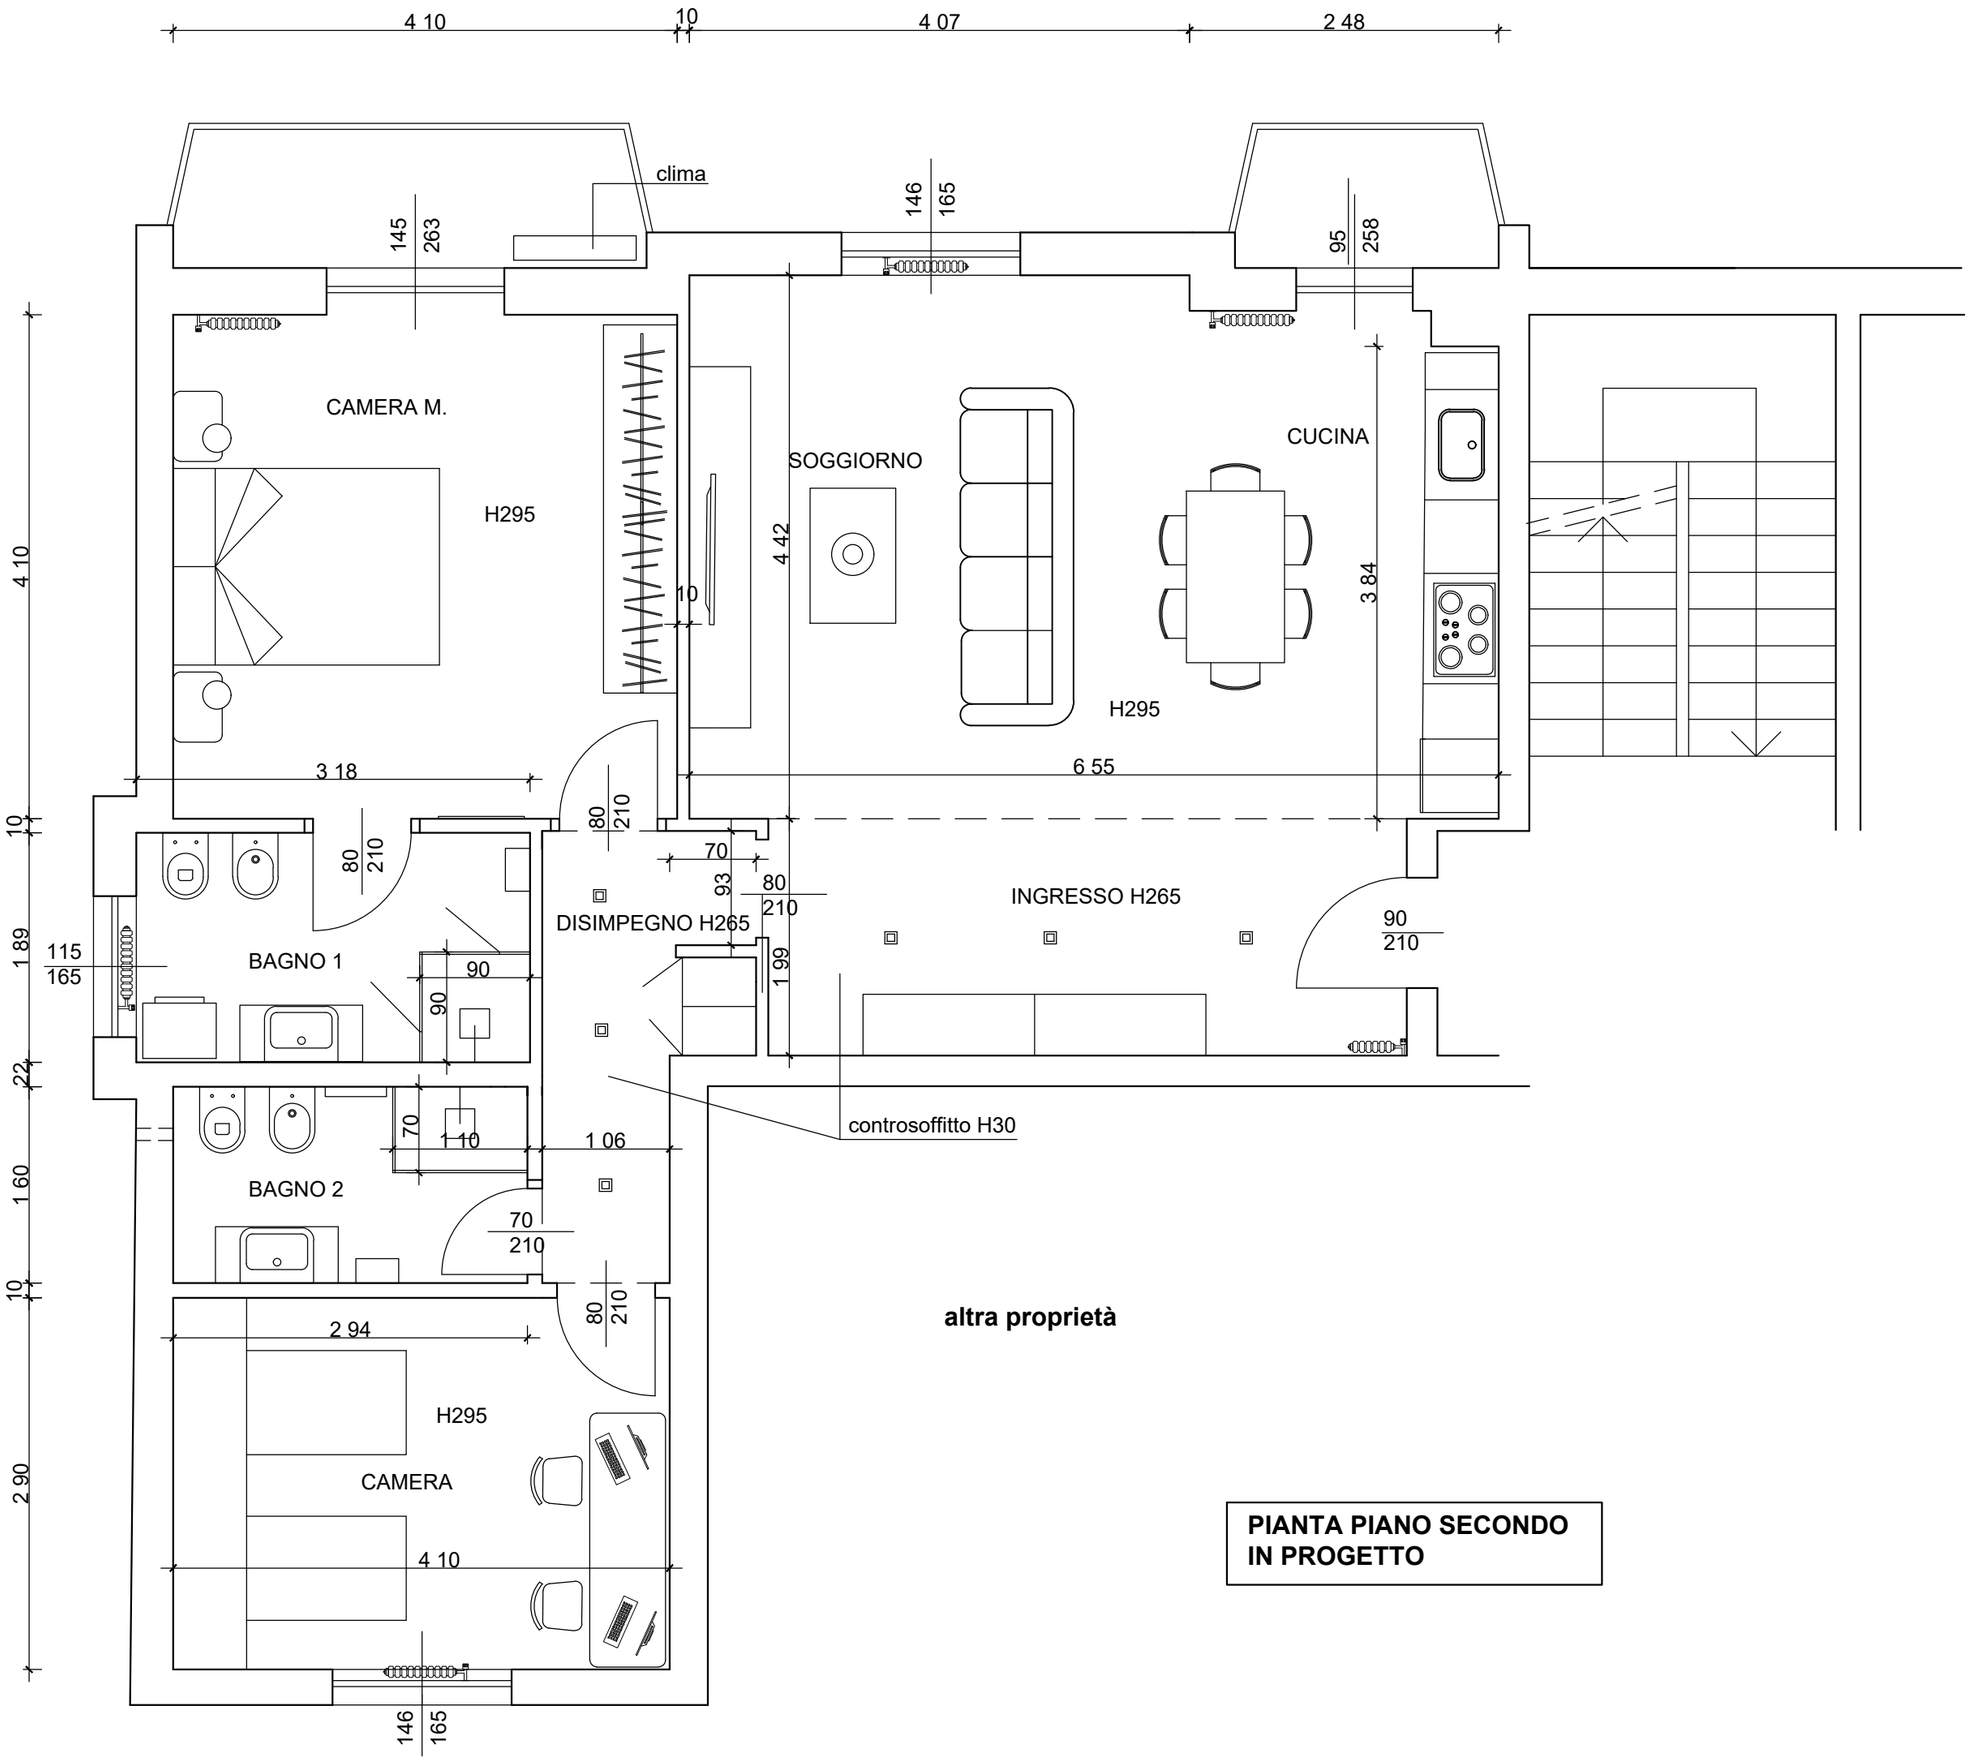

PIANTA PIANO SECONDO
IN PROGETTO