


NOTA: Tunnel Solare per illuminazione bagno  
Piano Terra risulta una proposta progettuale  
che dovrà essere confermata come extra  
capitolato qualora potenziale acquirente ne  
richieda l'installazione

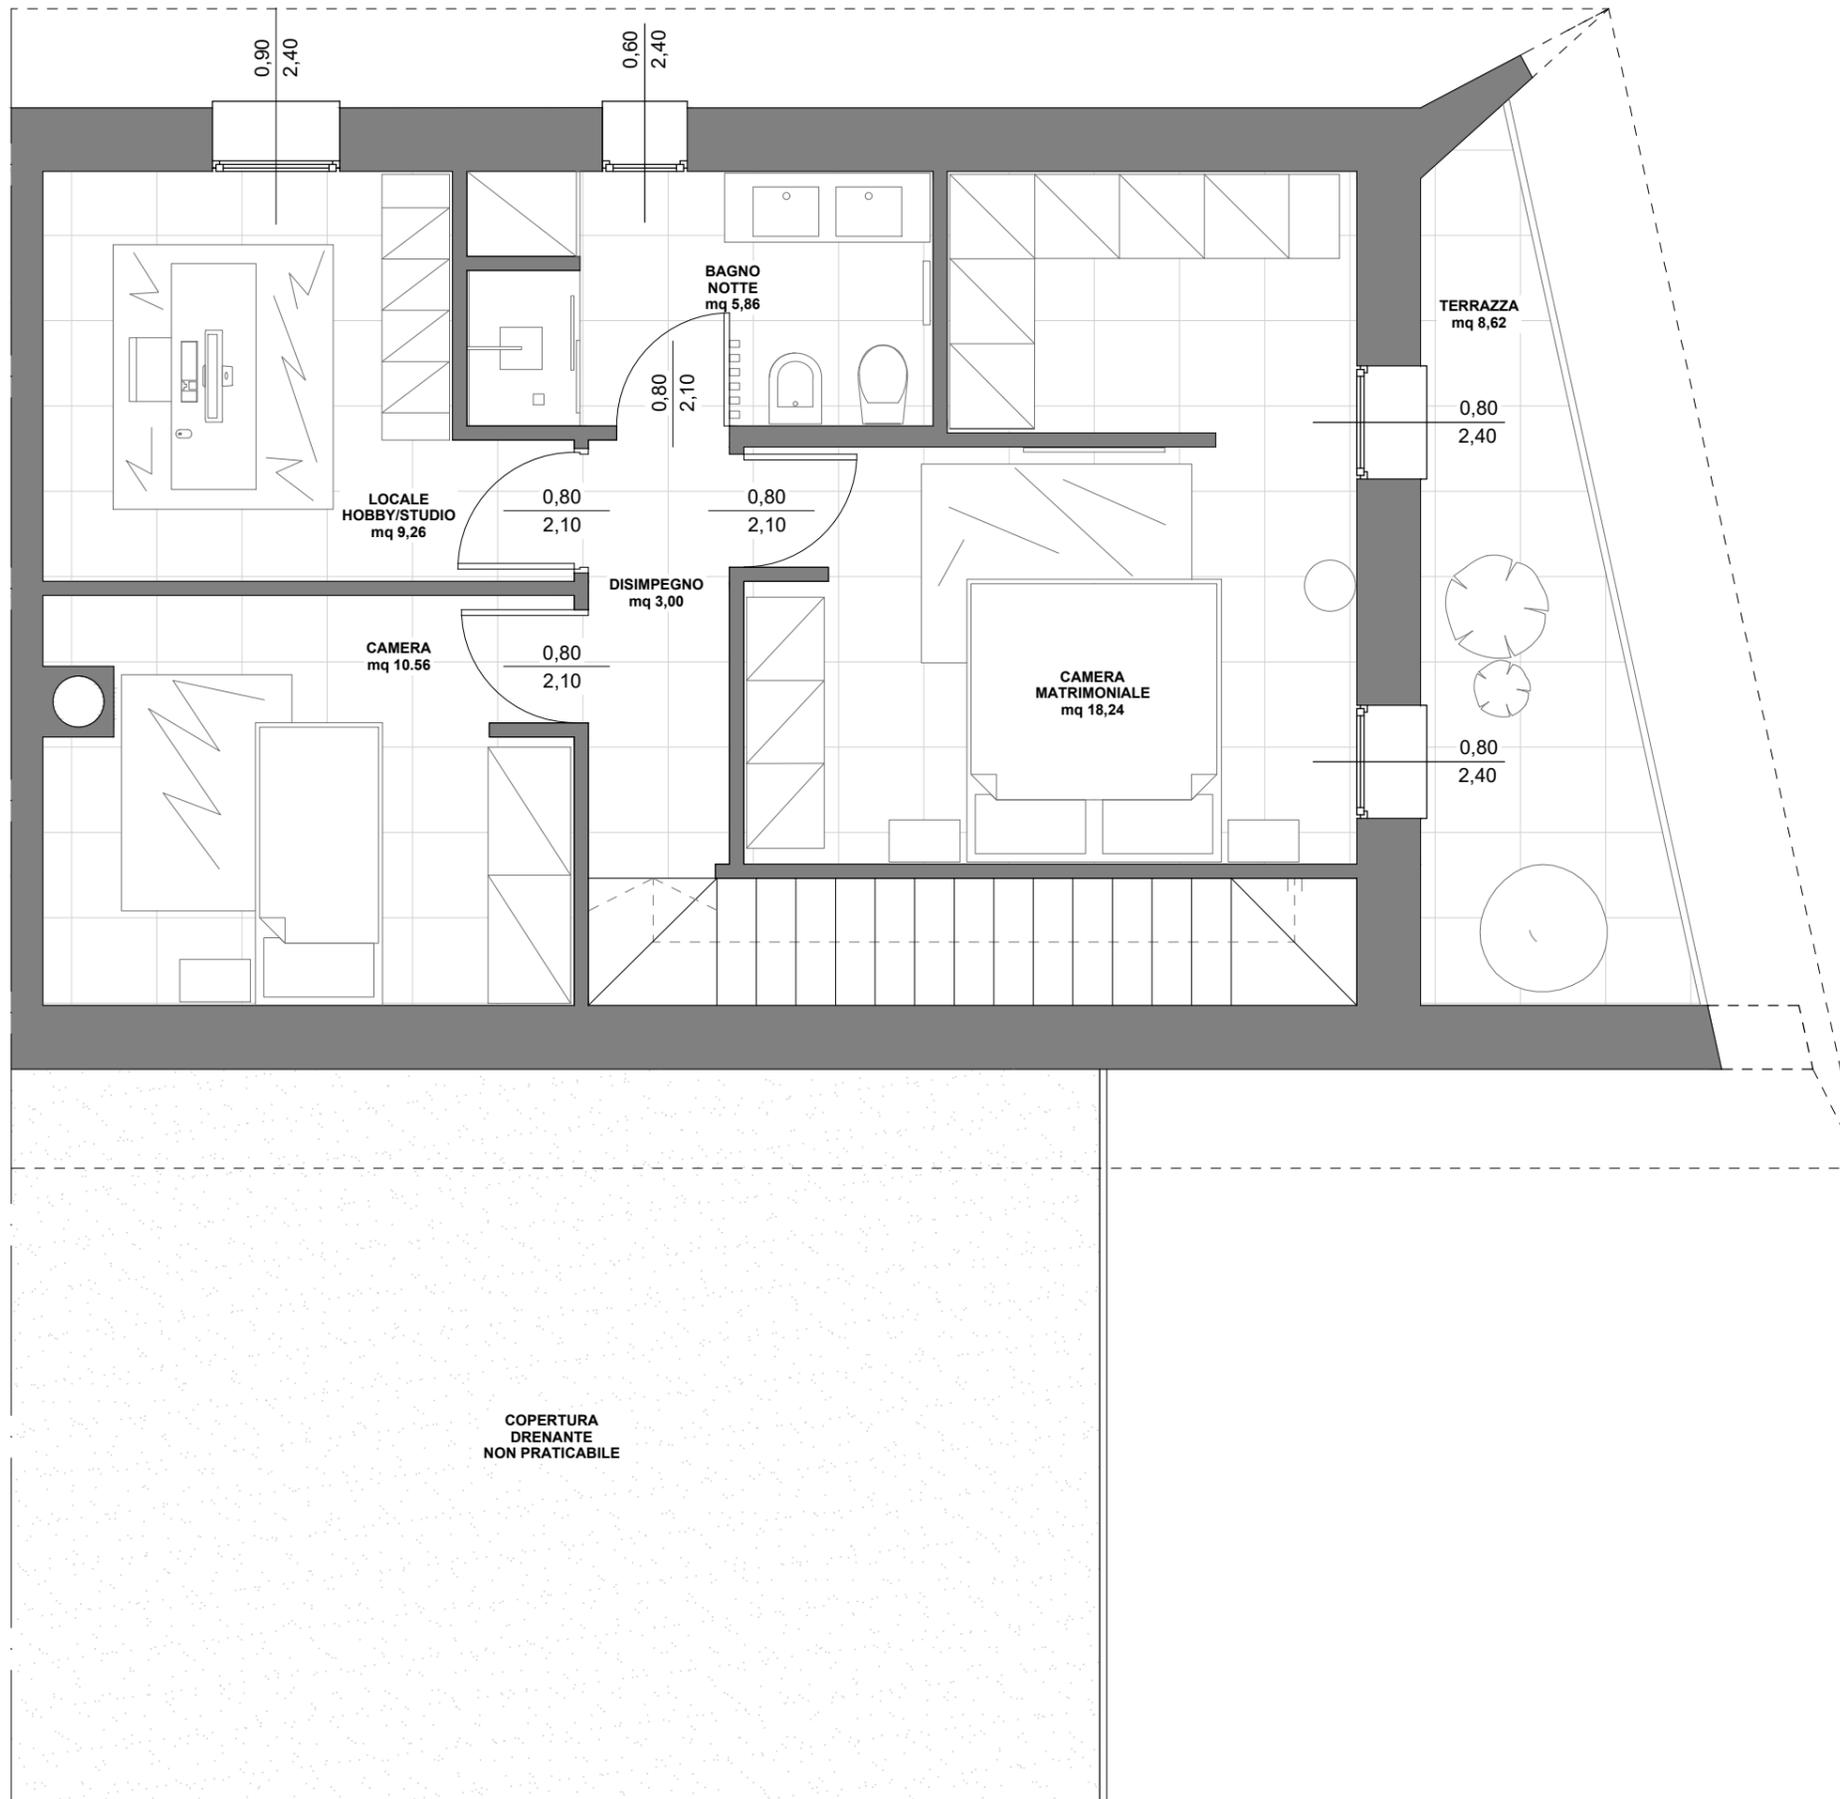

PROGETTISTA :  
Arch. Andrea Bernardoni - APPC Varese 2904

PIANTE DI PROGETTO:  
Proposta di arredo al Piano Primo dell'unità 2

RAPPRESENTAZIONE:  
Scala 1:50

INTERVENTO IN:  
Magnago (MI) Via dello Statuto angolo Via Trieste

INTERVENTO DI:  
Nuova Costruzione di N° 9 unità immobiliari

DATA ELABORATO:  
Gennaio 2024

A1