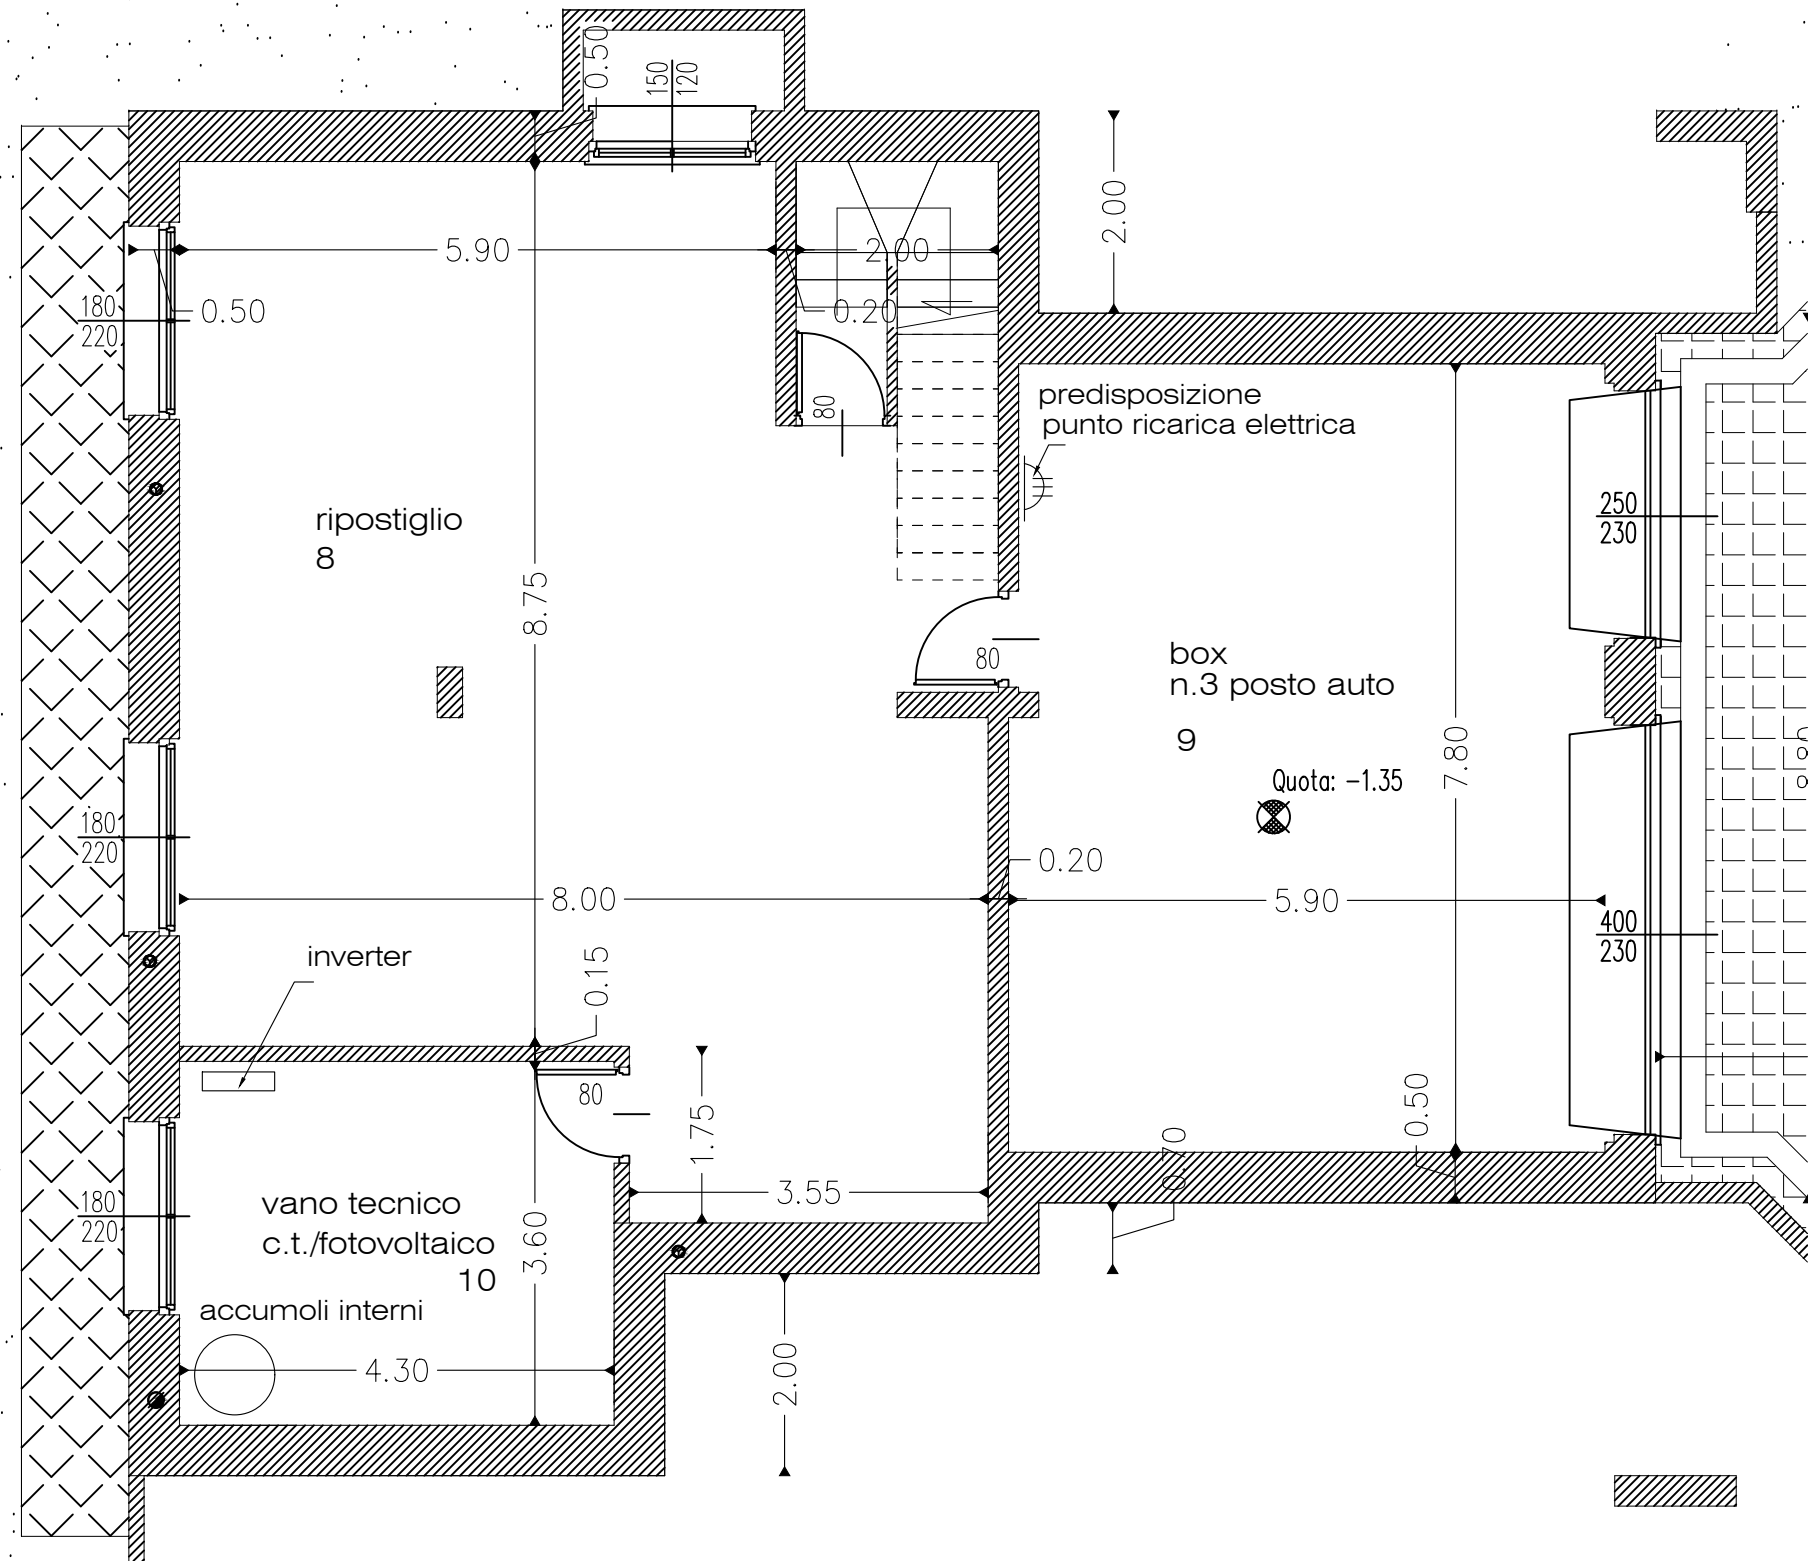
0.50
150
120
5.90
2.00
0.20
2.00
180
220
0.50
80
predisposizione
punto ricarica elettrica
ripostiglio
8
8.75
250
230
80
box
n.3 posto auto
9
7.80
Quota: -1.35
180
220
0.20
8.00
5.90
400
230
inverter
0.15
80
1.75
0.50
70
3.55
180
220
vano tecnico
c.t./fotovoltaico
10
3.60
accumoli interni
4.30
2.00