


NOTA: Tunnel Solare per illuminazione bagno
Piano Terra risulta una proposta progettuale
che dovrà essere confermata come extra
capitolato qualora potenziale acquirente ne
richieda l'installazione

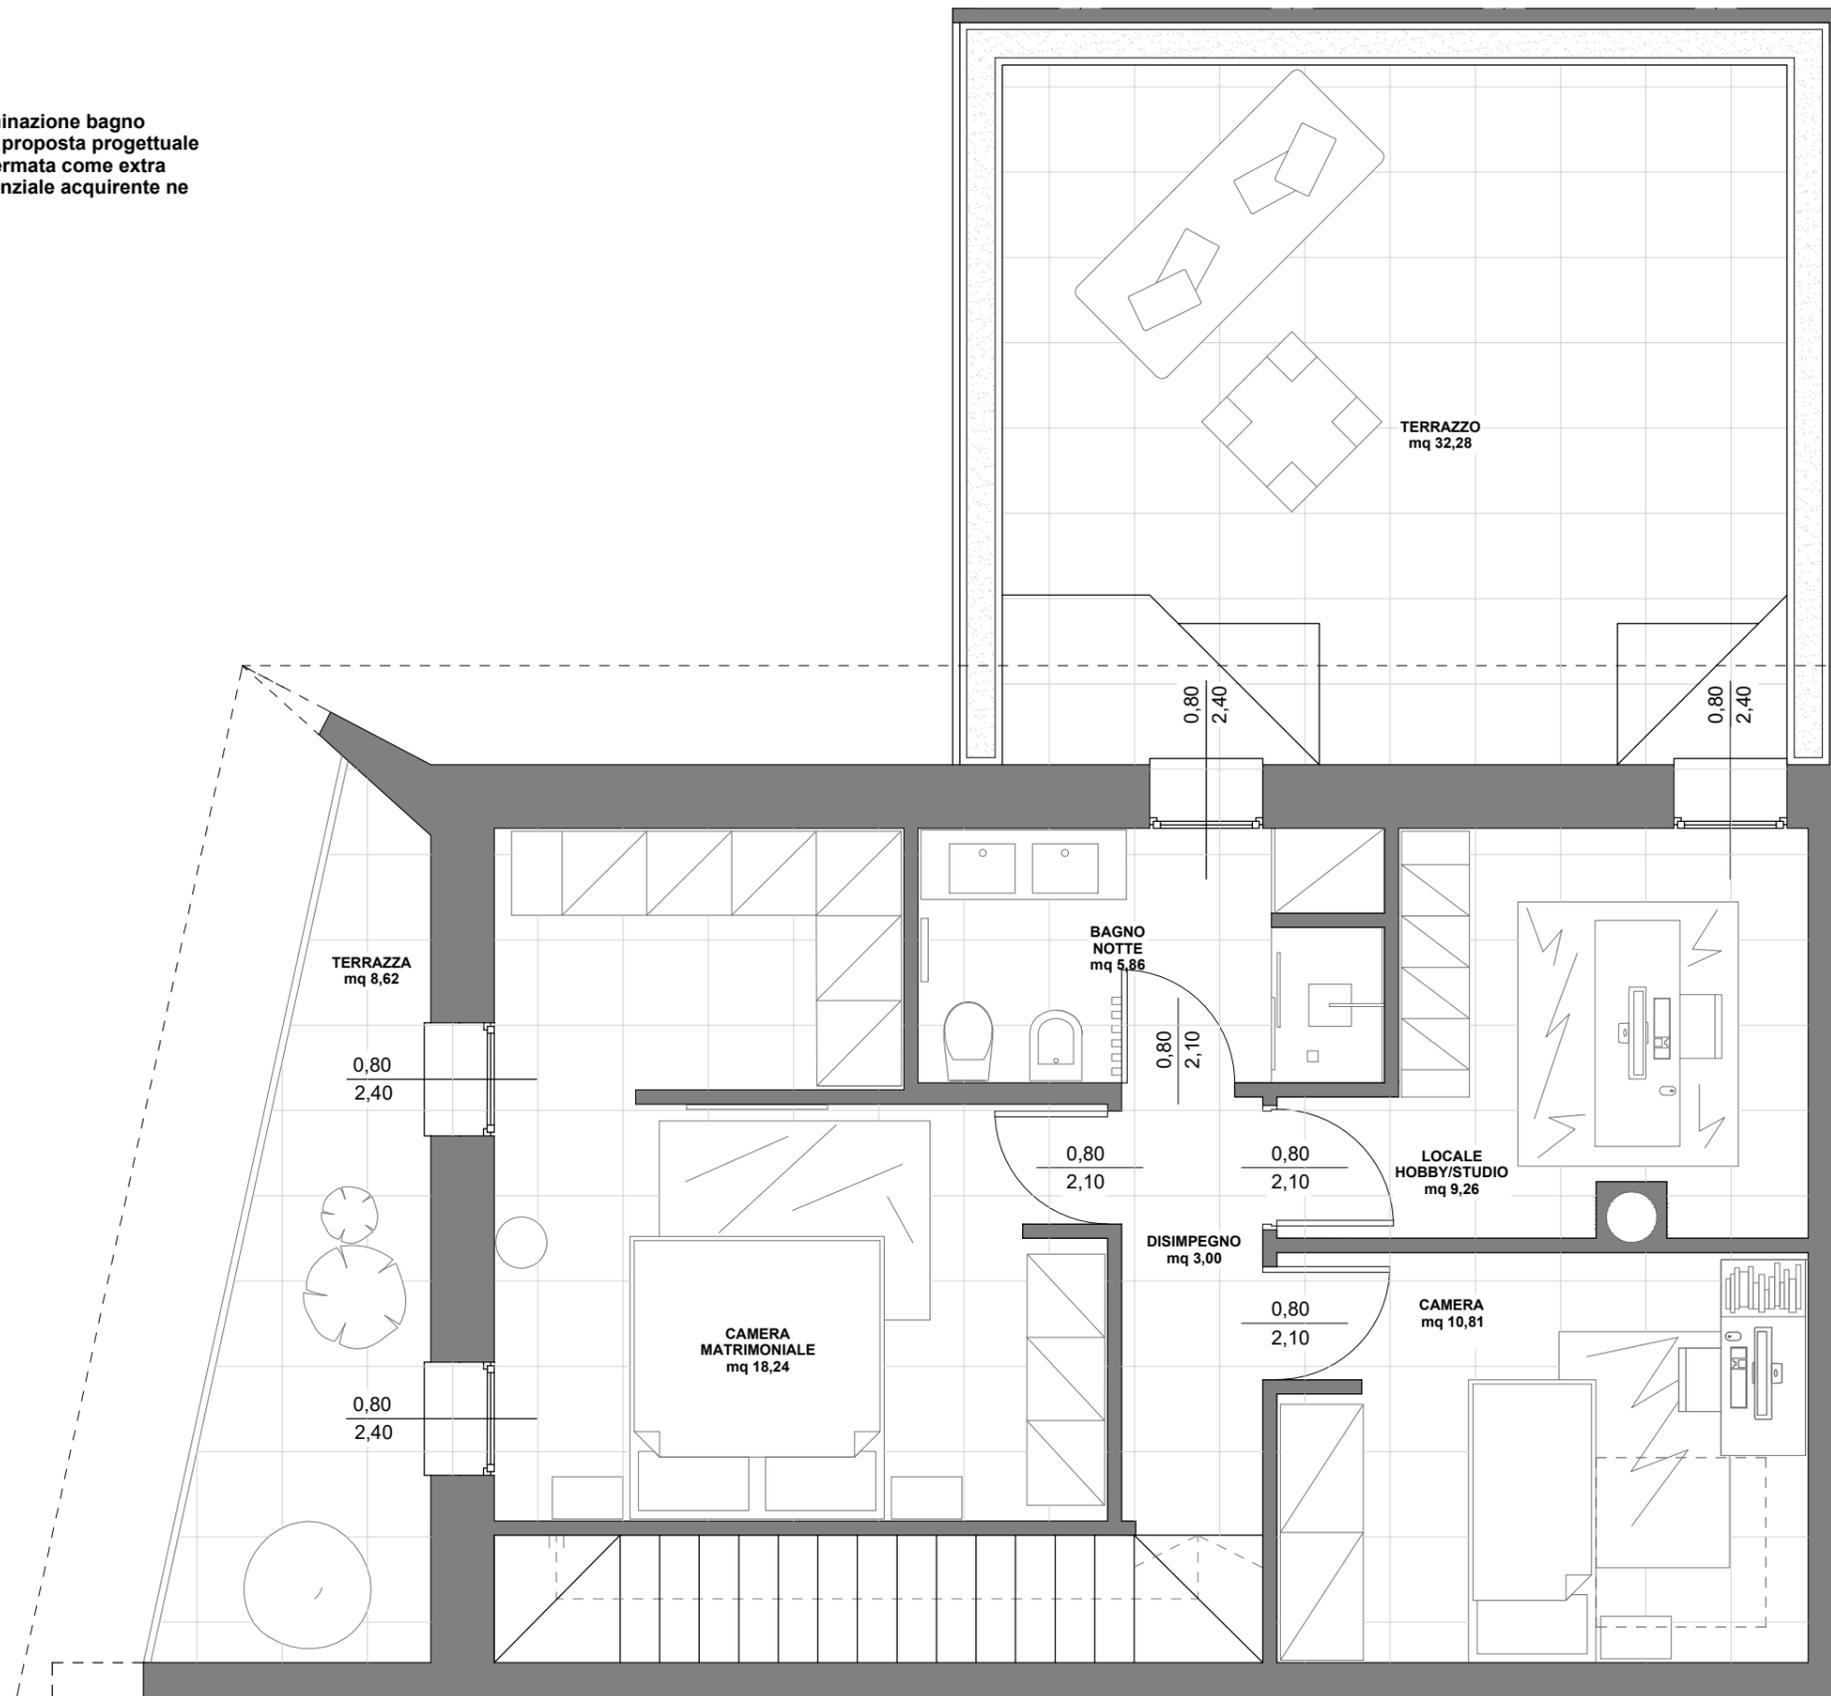

PROGETTISTA :
Arch. Andrea Bernardoni - APPC Varese 2904

PIANTE DI PROGETTO:
Proposta di arredo al Piano Primo dell'unità 5

RAPPRESENTAZIONE:
Scala 1:50

INTERVENTO IN:
Magnago (MI) Via dello Statuto angolo Via Trieste

INTERVENTO DI:
Nuova Costruzione di N° 9 unità immobiliari

DATA ELABORATO:
Gennaio 2024

A1