


NOTA: Tunnel Solare per illuminazione bagno
 Piano Terra risulta una proposta progettuale
 che dovrà essere confermata come extra
 capitolato qualora potenziale acquirente ne
 richieda l'installazione

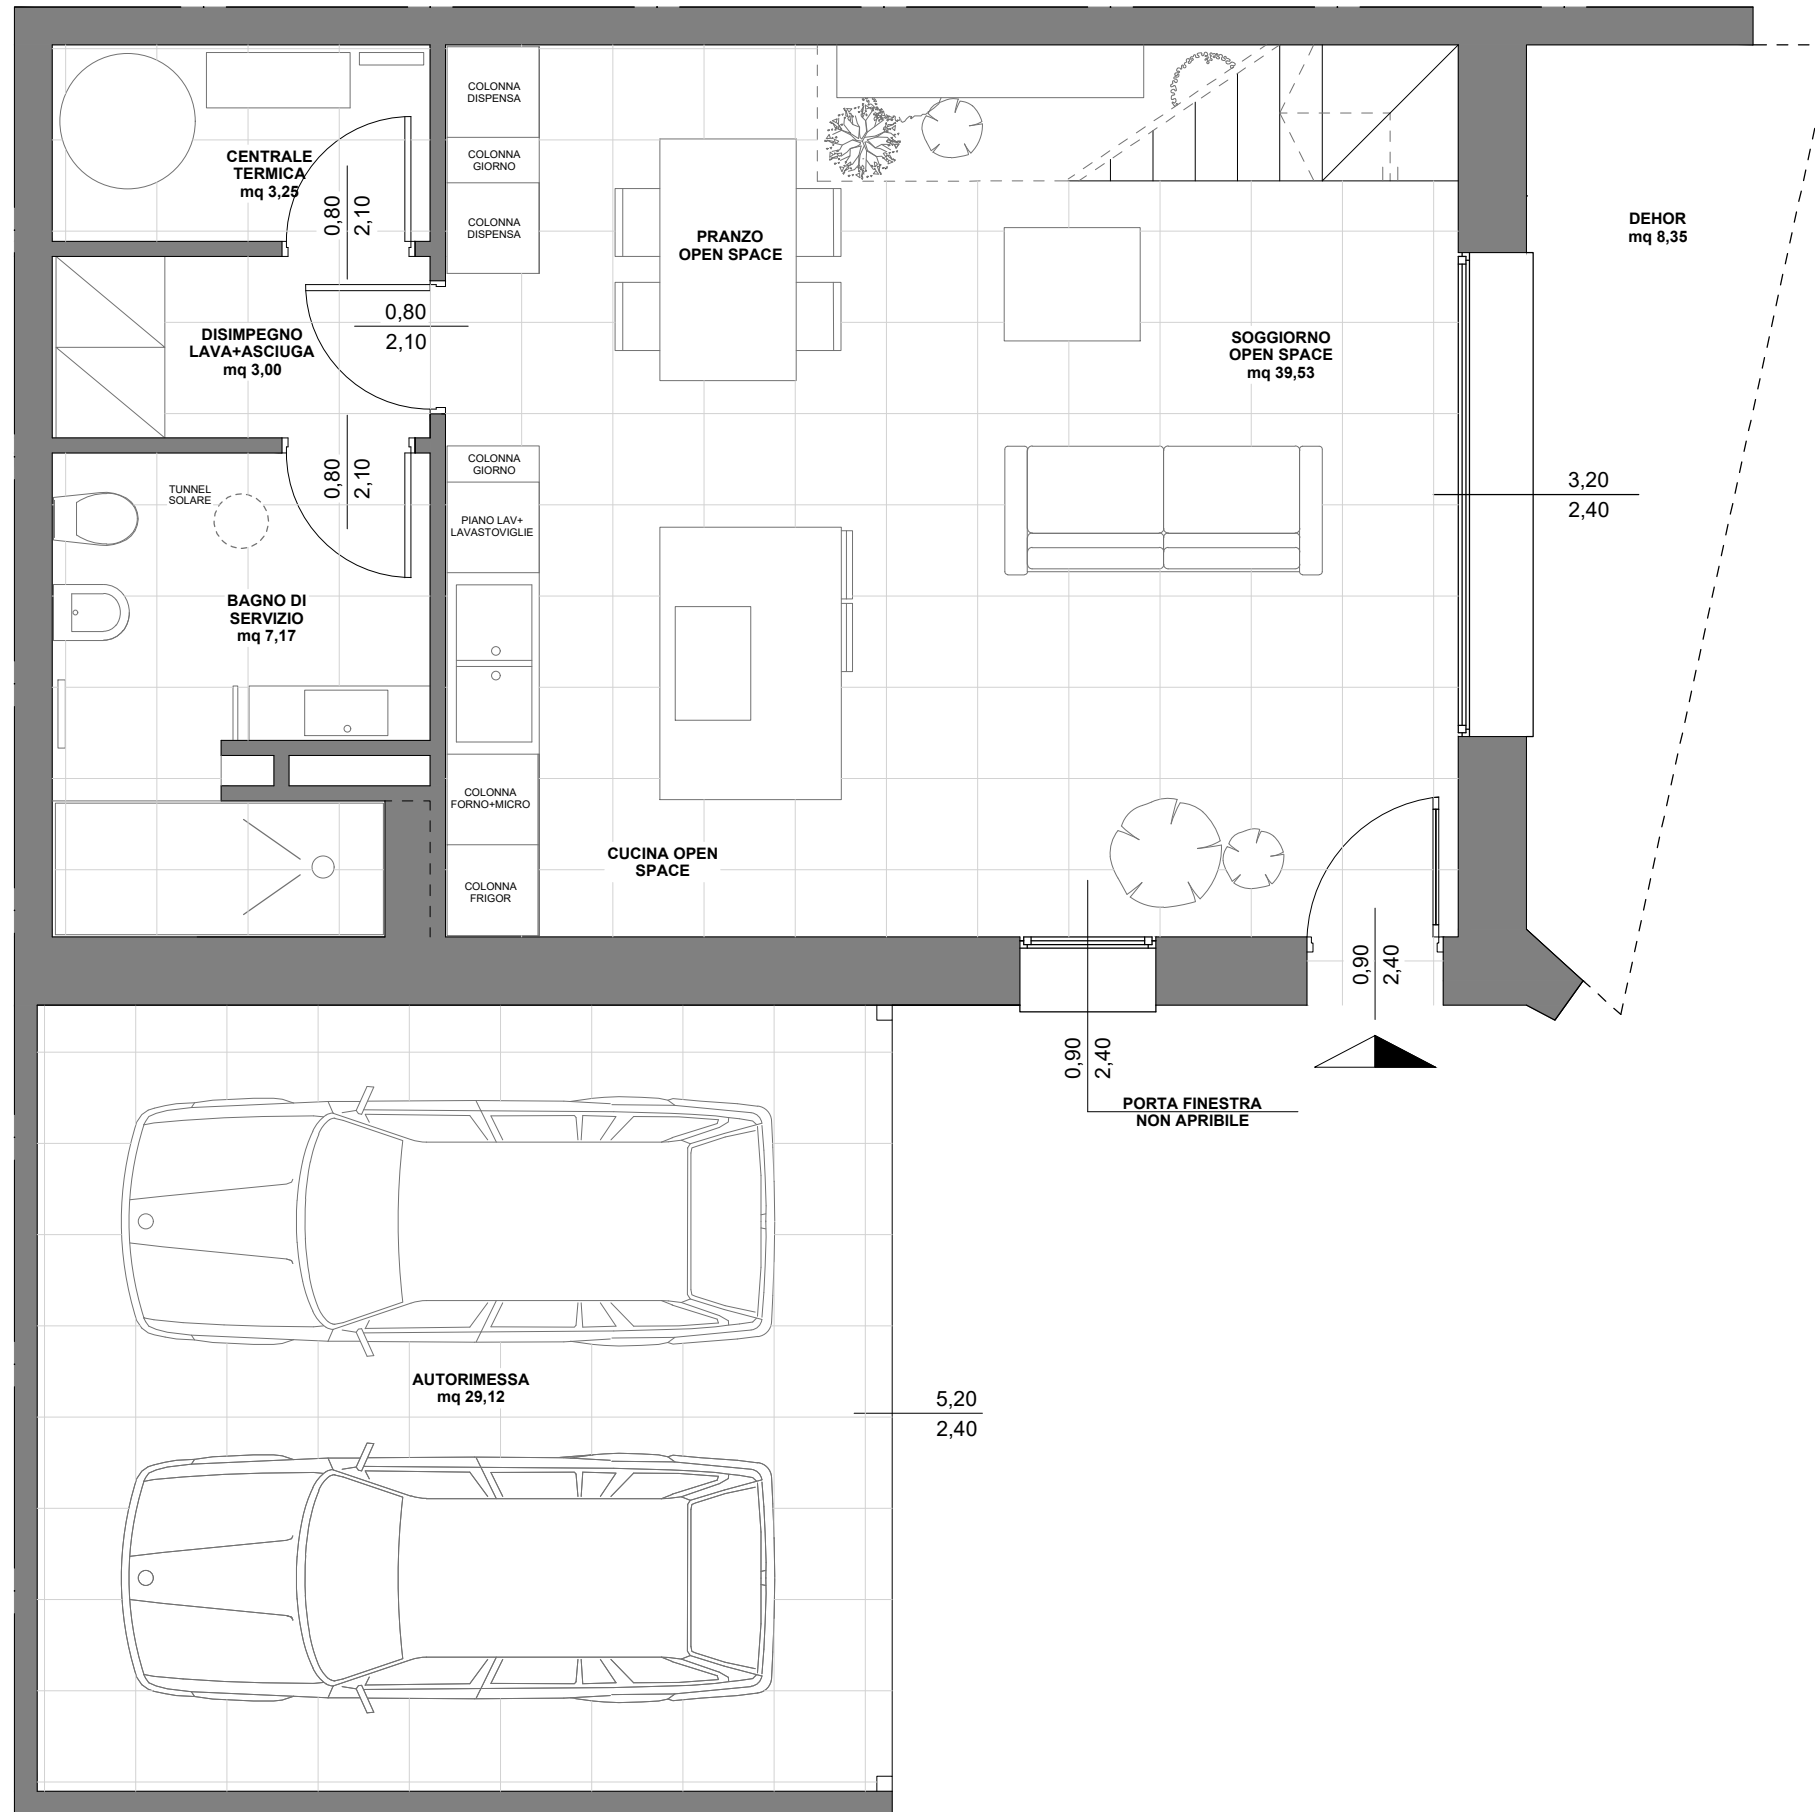

PROGETTISTA :
 Arch. Andrea Bernardoni - APPC Varese 2904

PIANTE DI PROGETTO:
 Proposta di arredo al Piano Terra dell'unità 8

RAPPRESENTAZIONE:
 Scala 1:50

INTERVENTO IN:
 Magnago (MI) Via dello Statuto angolo Via Trieste

INTERVENTO DI:
 Nuova Costruzione di N° 9 unità immobiliari

DATA ELABORATO:
 Gennaio 2024

AT