


**NOTA:** Tunnel Solare per illuminazione bagno  
 Piano Terra risulta una proposta progettuale  
 che dovrà essere confermata come extra  
 capitolato qualora potenziale acquirente ne  
 richieda l'installazione

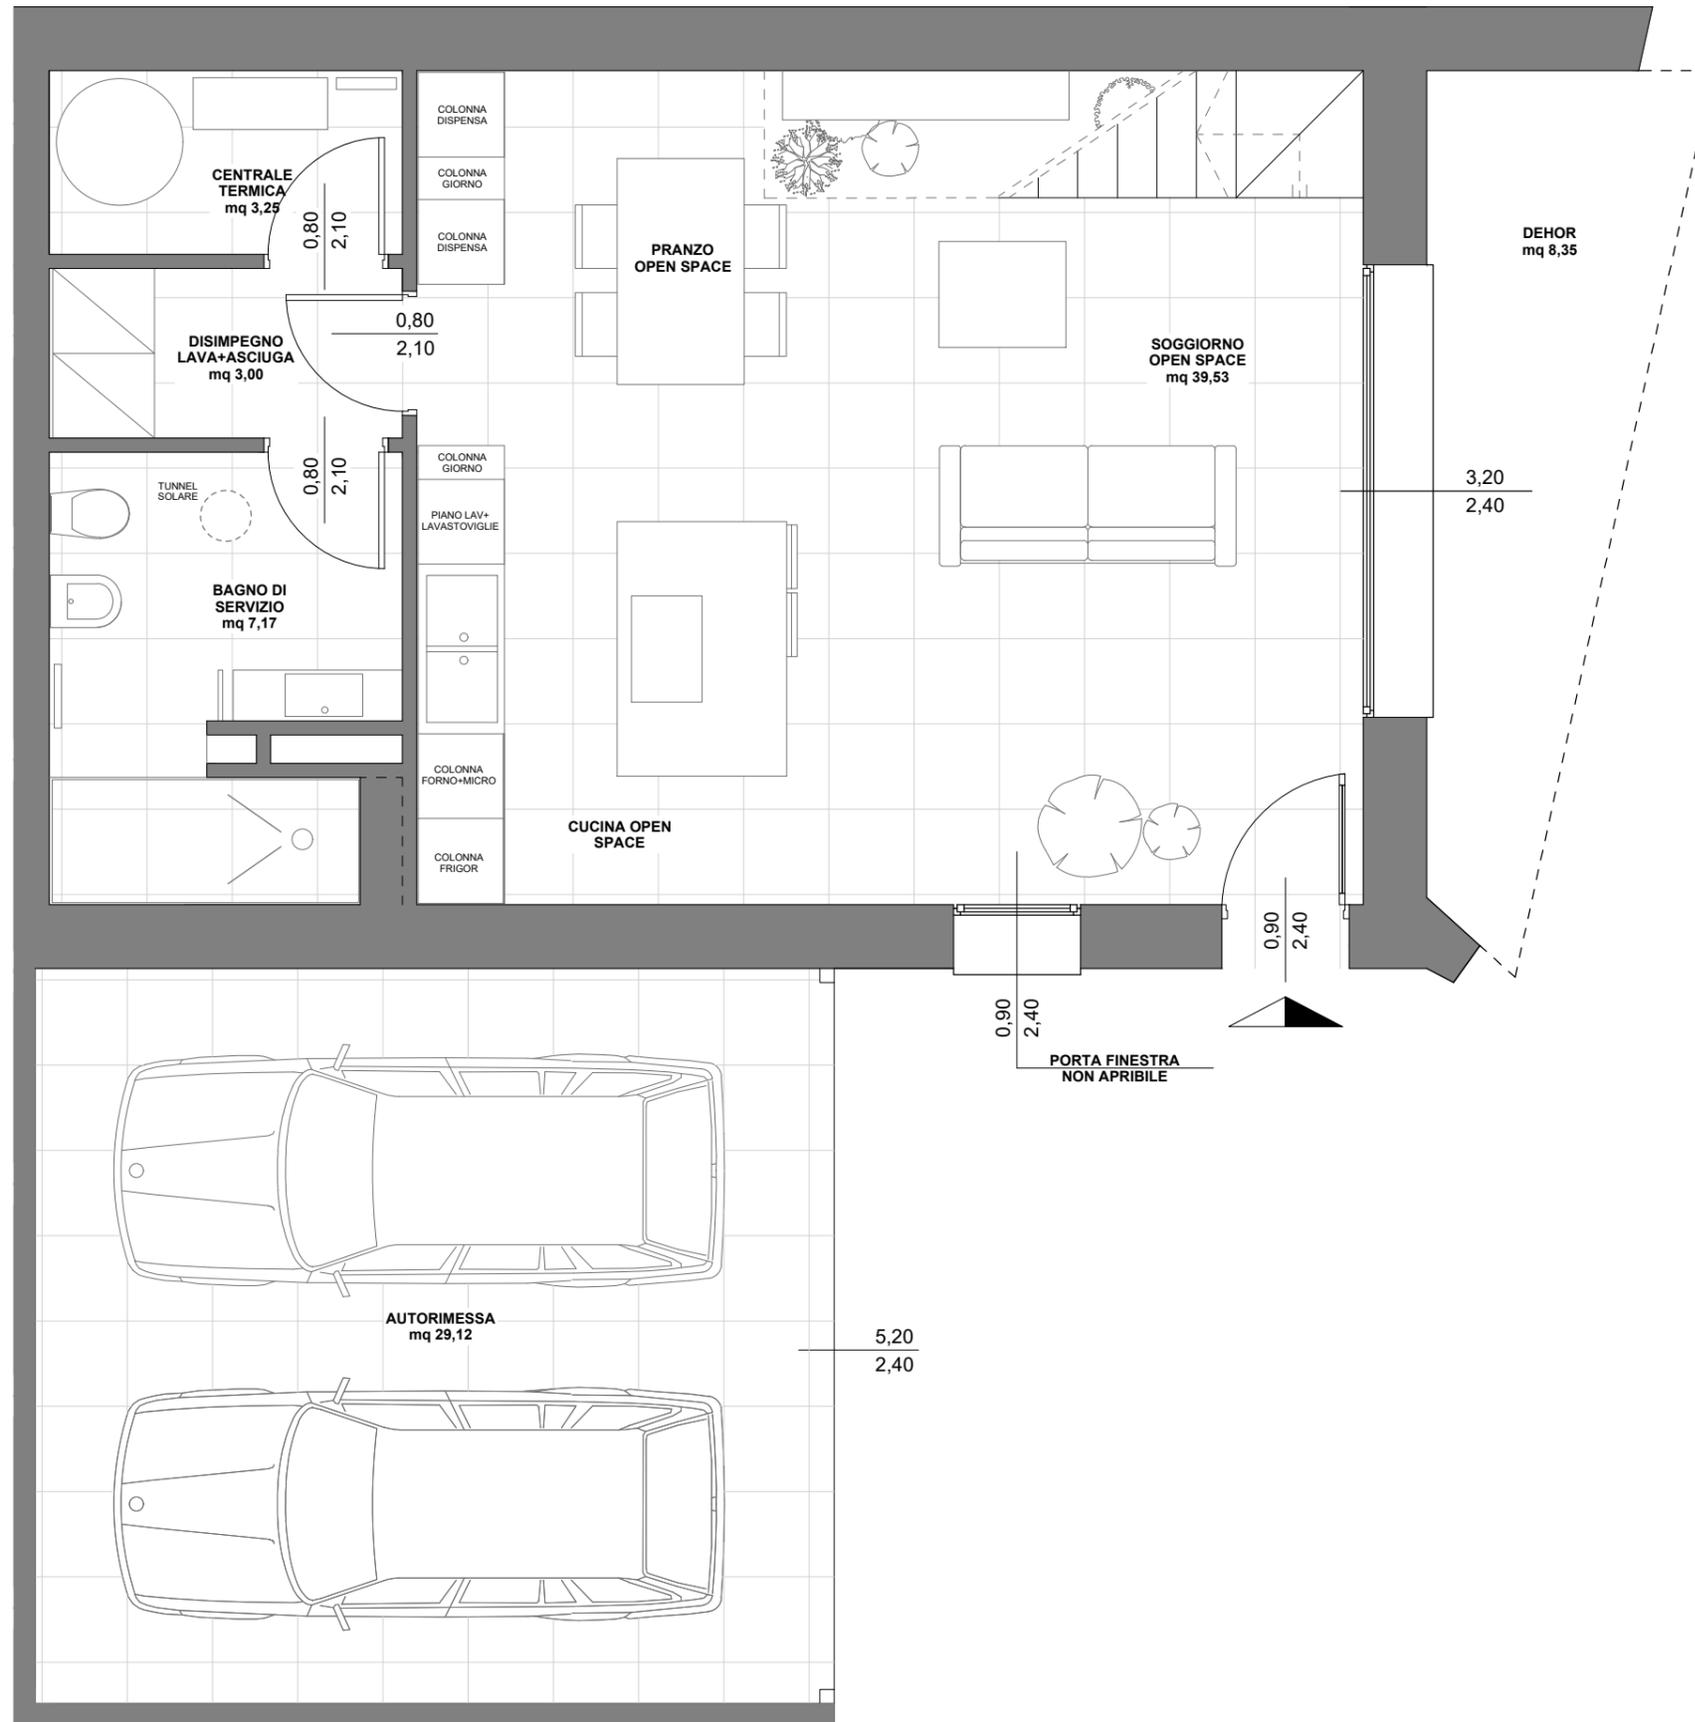

**PROGETTISTA :**  
 Arch. Andrea Bernardoni - APPC Varese 2904

**PIANTE DI PROGETTO:**  
 Proposta di arredo al Piano Terra dell'unità 4

**RAPPRESENTAZIONE:**  
 Scala 1:50

**INTERVENTO IN:**  
 Magnago (MI) Via dello Statuto angolo Via Trieste

**INTERVENTO DI:**  
 Nuova Costruzione di N° 9 unità immobiliari

**DATA ELABORATO:**  
 Gennaio 2024

**AT**